
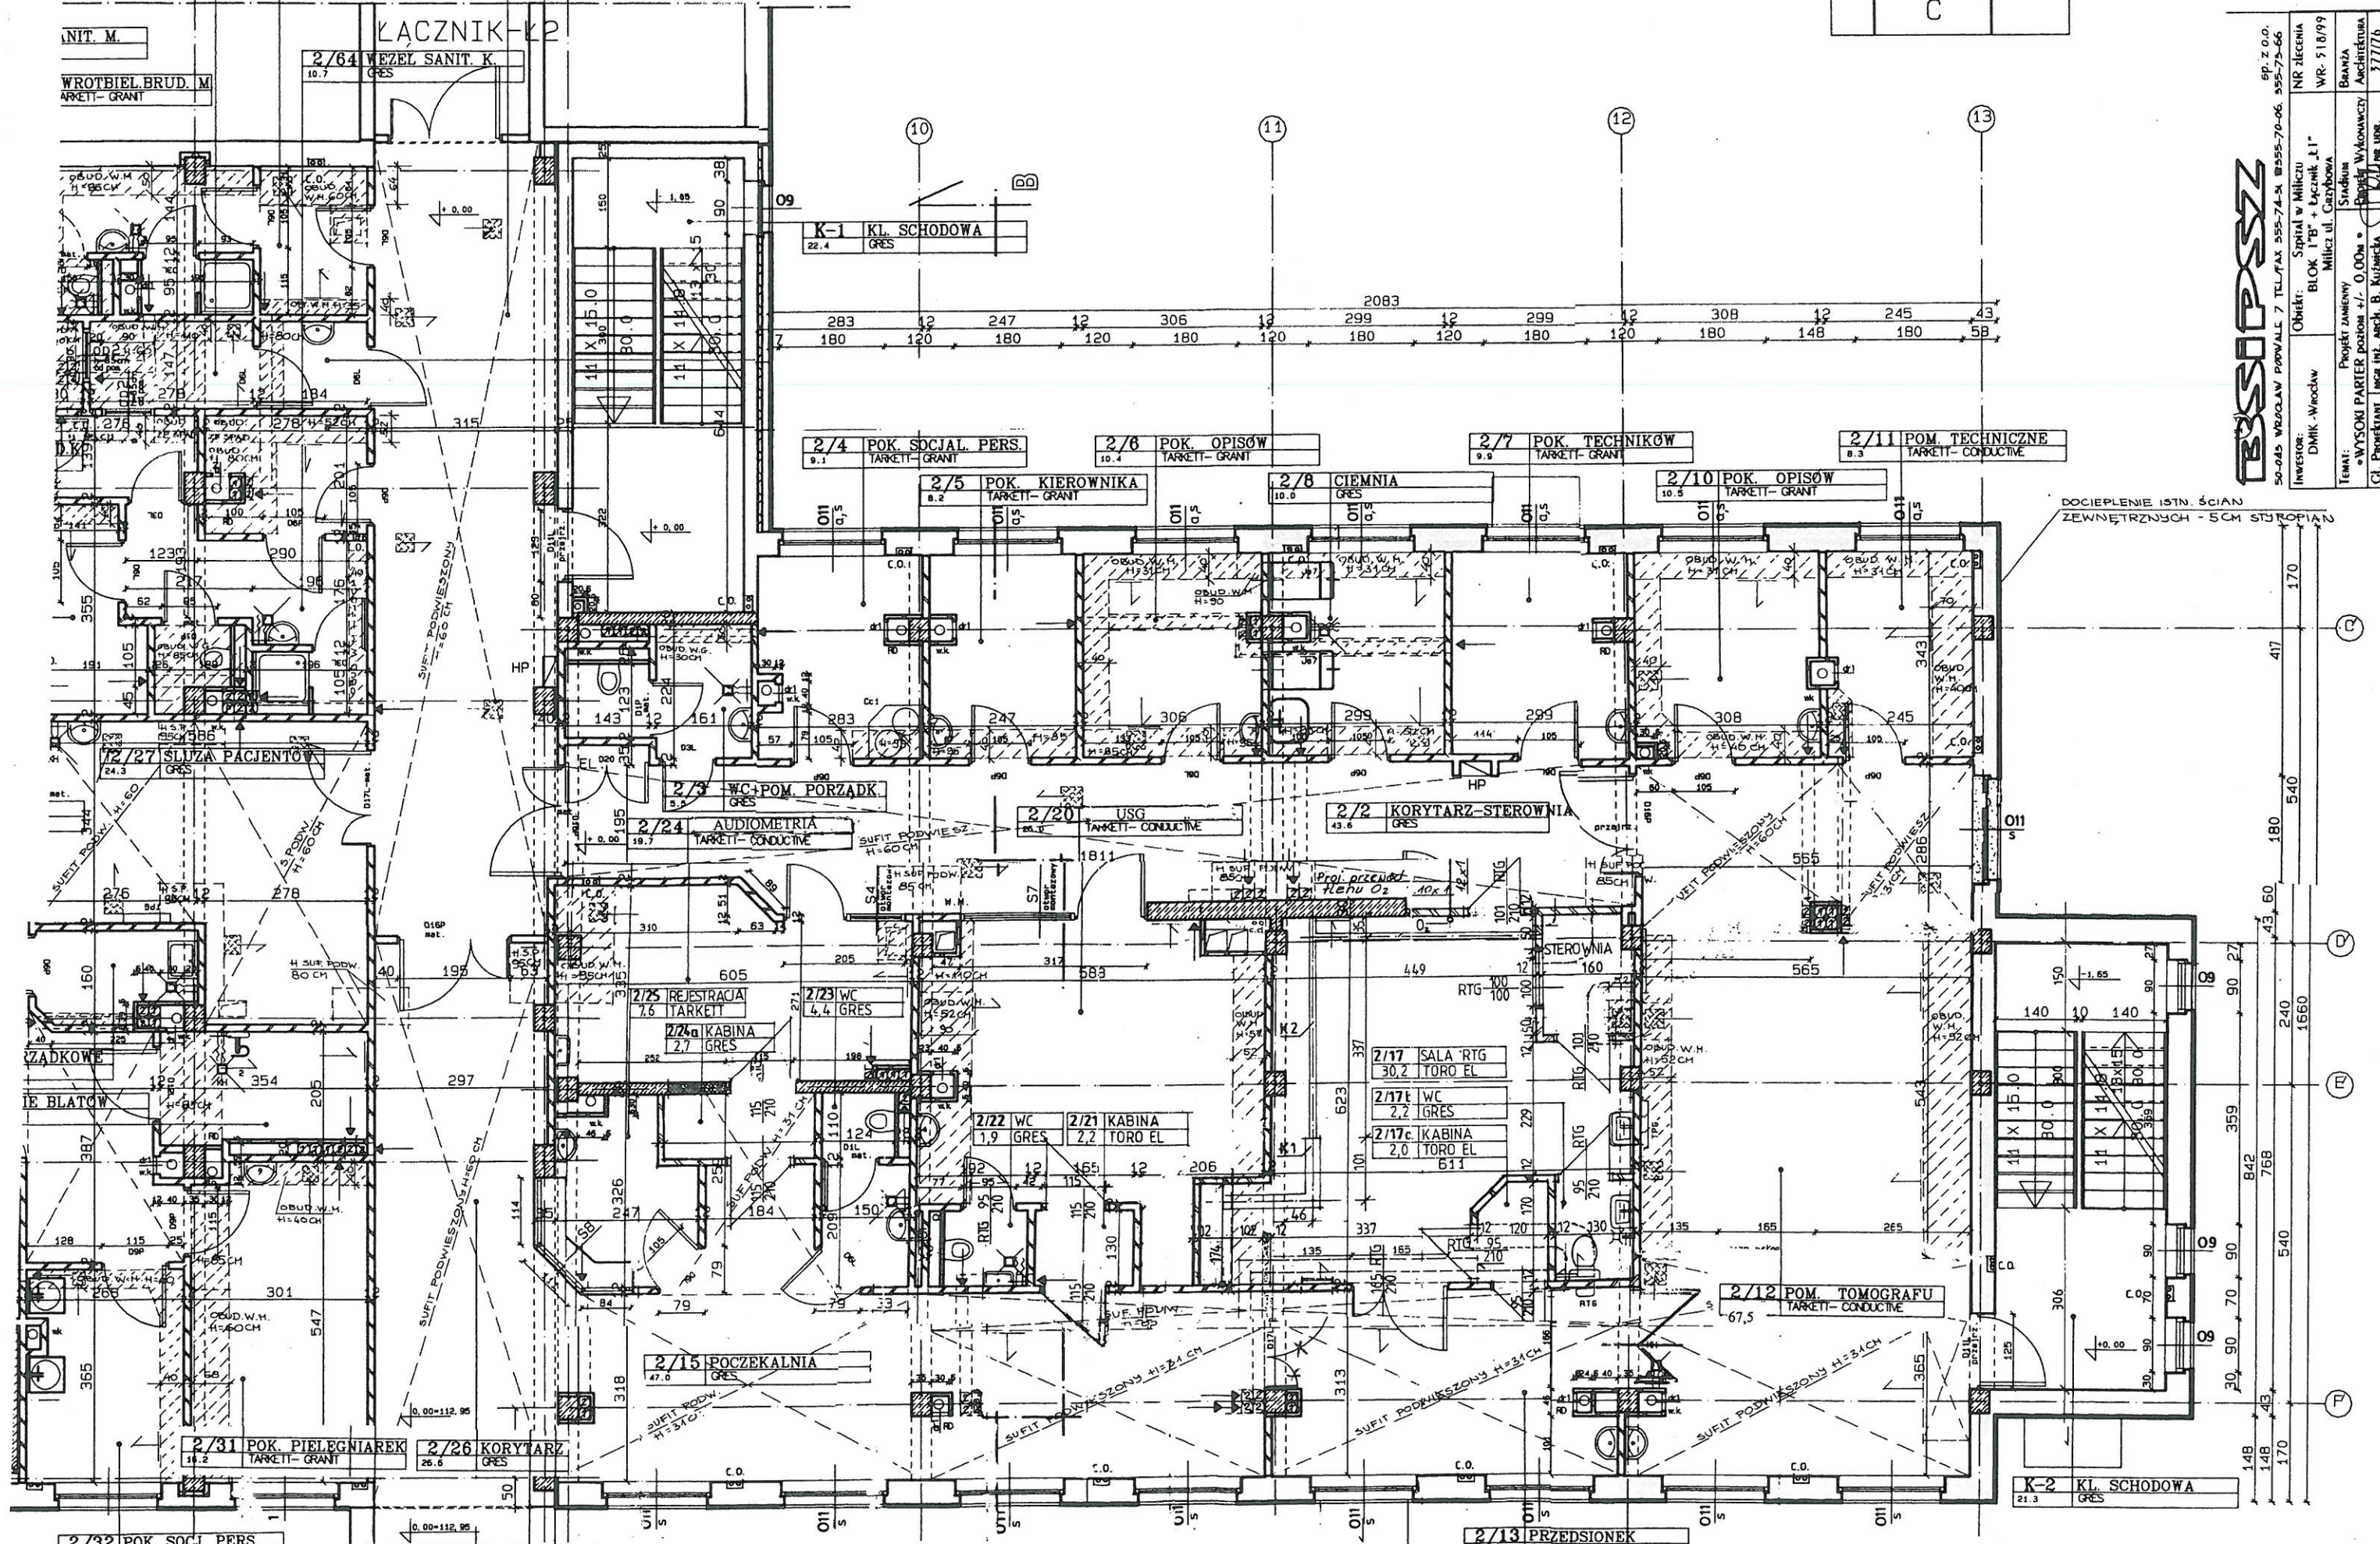


2/60 BIELIZNA BRUDNA 4.1 GRES	2/1 KORYTARZ 41.7 GRES
2/58 SZATNIA BRUDNA M 4.6 TARKETT-GRANT	

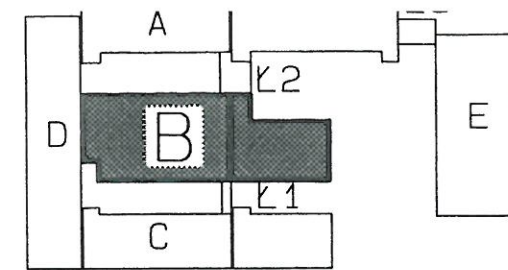

**BRSDPSZ**

INWESTOR: DMK - Wrocław  
 OBIEKT: Szpital w Miliczu BLOK 1 "B" + Łącznik 2.1" Milicz ul. Czerwona  
 TEMAT: PROJEKT ZAMIENNY STADIUM  
 • WYKONANIE PARTERU POSZC. +/- 0.00m • Branża: WYKONAWCY  
 Gł. Projektant: Inż. inż. arch. B. Kuzniak  
 Asystent: A. Zwońk  
 3/7/76  
 NR ZLECENIA: NR 518/99  
 NR WYKONANIA: NR 518/99  
 BRANŻA: Branża  
 WYKONAWCY: Wykonawcy  
 NR WYKONANIA: 3/7/76  
 NR WYKONANIA: NR WYKONANIA

170	148	148	170	540	540	240	1660	47	170
30	90	70	90	359	842	768	1660	43	60
148	148	170	540	540	240	1660	47	170	170