










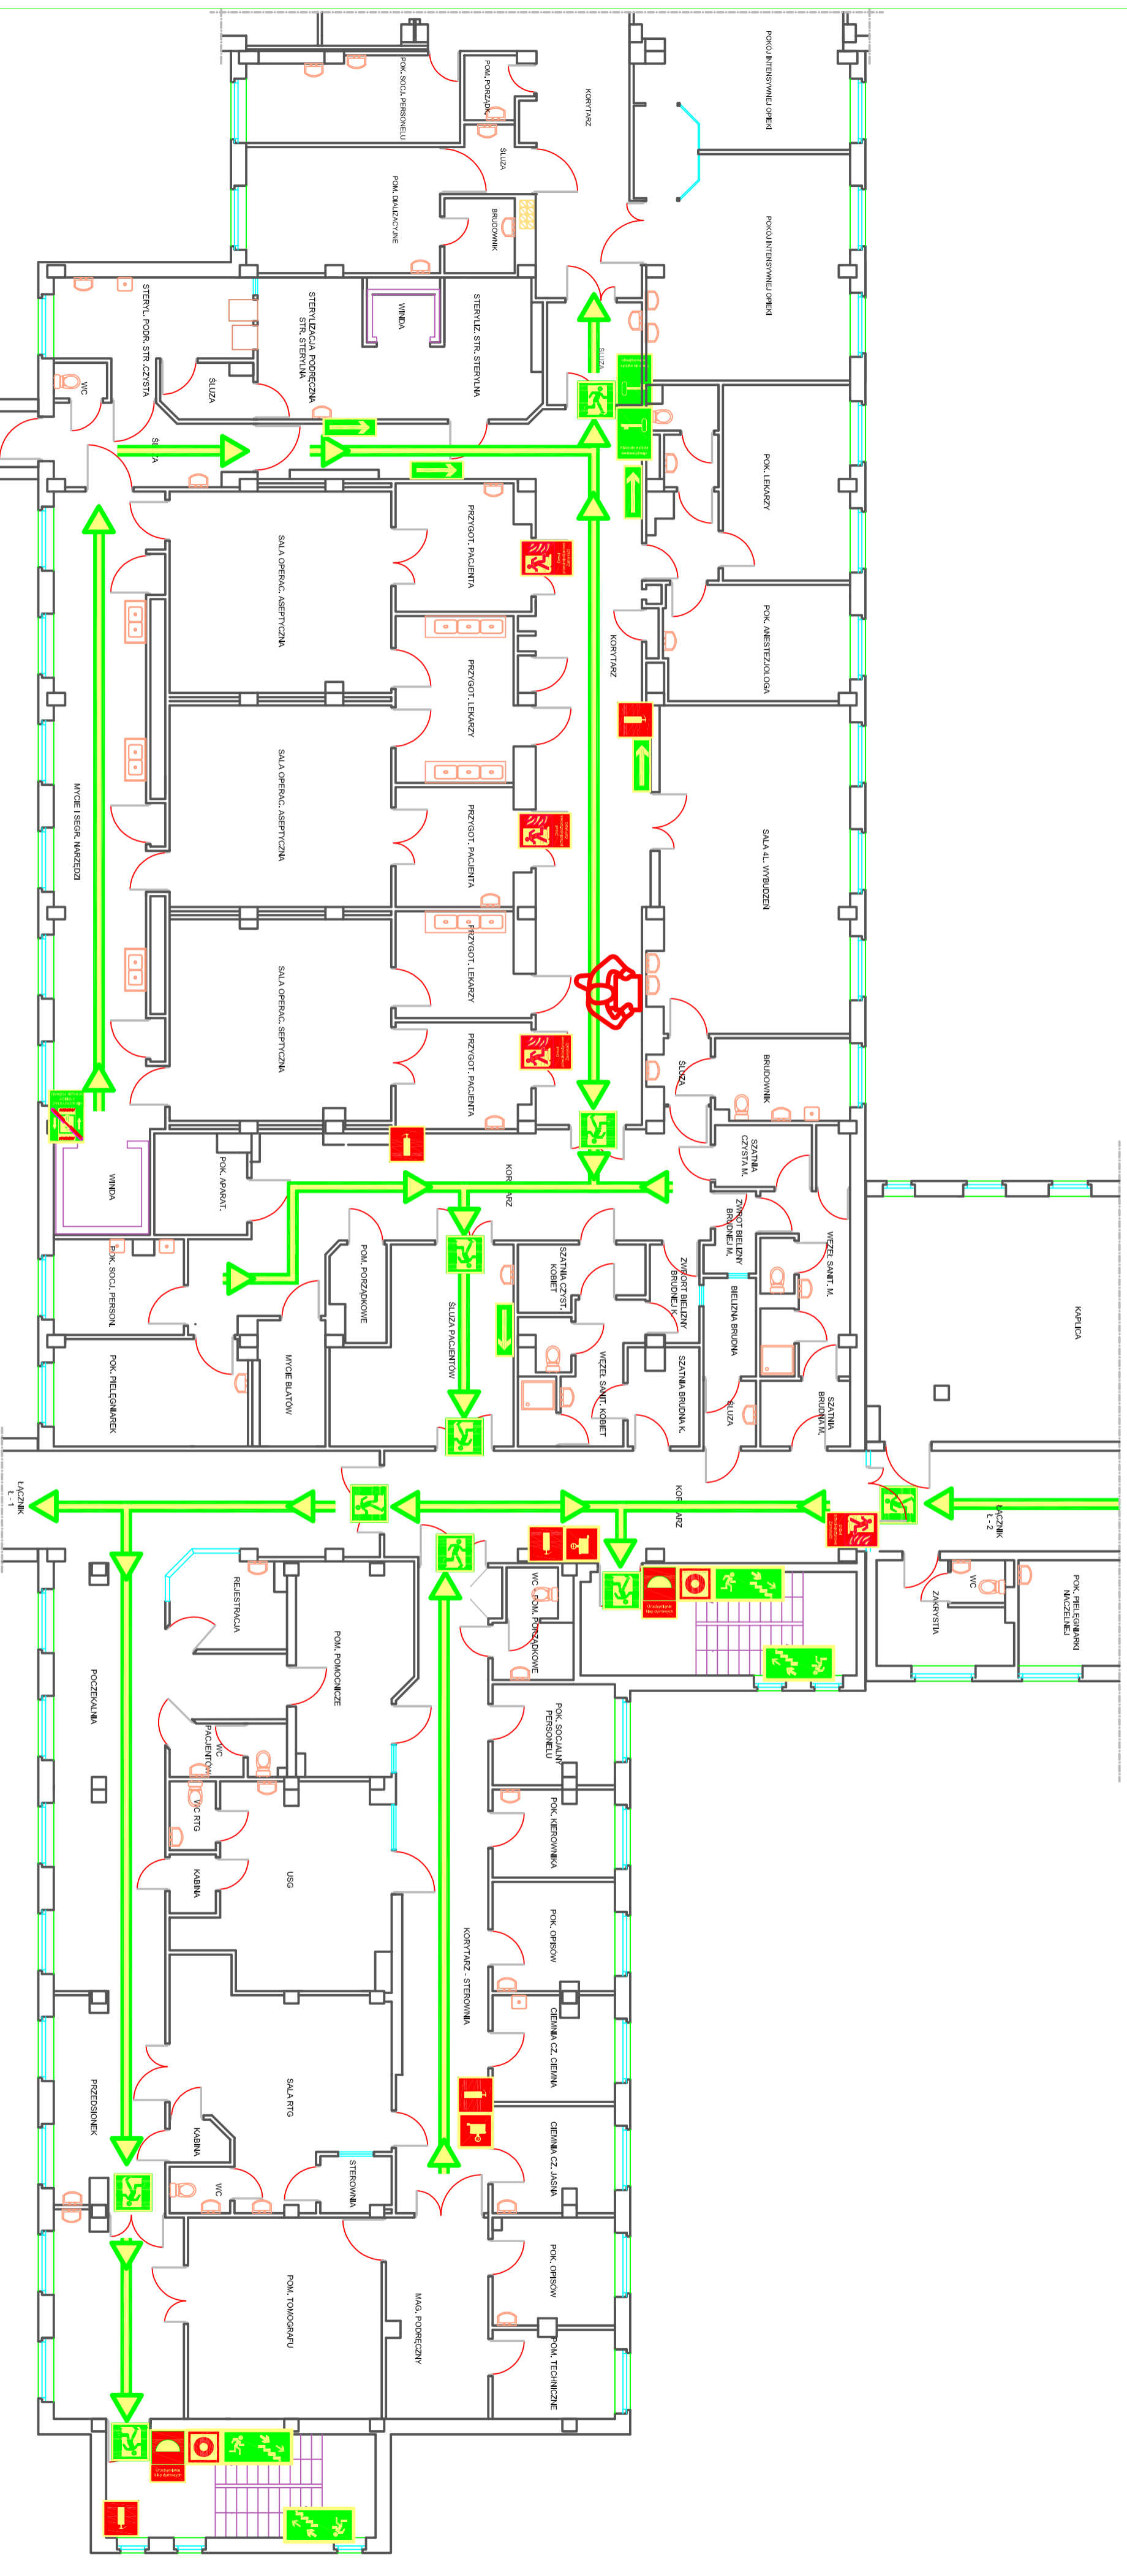


PLAN EWAKUACYJNY

PLAN ROZMIESZCZENIA GAŚNIC, HYDRANTÓW, WEWNĘTRZNYCH PRZECIWPÓŻAROWYCH I ZNAKÓW BEZPIECZEŃSTWA

BUDYNEK "B" - WYSOKI PARTER



- LEGENDA**
-  HYDRANT
 -  GAŚNICA
 -  KIERUNEK DRÓGI EWAKUACYJNEJ
 -  DRZWI EWAKUACYJNE
 -  URUCHOMIANIE RĘCZNE
 -  URUCHOMIANIE KLAPY DYMOWEJ
 -  KIERUNEK DO WYJŚCIA DRÓGI EWAKUACYJNEJ
 -  NIE KORZYSTAĆ Z WINDY W RAZIE POŻARU
 -  KLUCZ DO WYJŚCIA EWAKUACYJNEGO
 -  DRZWI PRZECIWPÓŻAROWE
 -  TU JESTEŚ